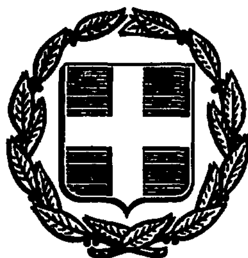


ΕΦΗΜΕΡΙΣ ΤΗΣ ΚΥΒΕΡΝΗΣΕΩΣ
ΤΗΣ ΕΛΛΗΝΙΚΗΣ ΔΗΜΟΚΡΑΤΙΑΣ

ΑΘΗΝΑ 1 ΜΑΡΤΙΟΥ 1988	ΤΕΥΧΟΣ ΤΕΤΑΡΤΟ	ΑΡΙΘΜΟΣ ΦΥΛΛΟΥ 152

ΠΕΡΙΕΧΟΜΕΝΑ

ΑΠΑΛΛΟΤΡΙΩΣΕΙΣ
ΑΠΟΦΑΣΕΙΣ

Αριθ. ΕΔΚ 7794 (1)

Επαναχαθορισμός ορίων αιγιαλού, παραλίας και παλαιού αιγιαλού στη θέση «Νέα Κρήνη» Δήμου Καλαμαριάς Ν. Θεσσαλονίκης (μπροστά από ιδιοκτ. Νοσοκομείου Β' ΙΚΑ, πρώην κλινική «Η ΠΑΝΑΓΙΑ»).

Ο ΝΟΜΑΡΧΗΣ ΘΕΣΣΑΛΟΝΙΚΗΣ

Έχοντας υπόψη:

1. Τις διατάξεις των άρθρων 1 μέχρι και 7 του ΑΝ 2344/1940 «περί αιγιαλού και παραλίας», όπως τροποποιήθηκαν και συμπληρώθηκαν με τις διατάξεις: α) του άρθρου 13 του Ν. 1078/1980 και β) του άρθρου 23 του Ν. 1337/1983.

2. Τις διατάξεις της παραγράφου 9 του άρθρου 1 του Κεφαλαίου Β' της 0.208/181/26.4.1982 (ΦΕΚ 214/26.4.1982 τεύχος Β') κοινής απόφασης των Υπουργών Προεδρίας Κυβερνήσεως και Οικονομικών «Αναμόρφωση Συλλογικών Οργάνων Γνωμοδοτικής και Αποφασιστικής αρμοδιότητας του Υπουργείου Οικονομικών».

3. Την από 9.6.1987 έκθεση της «Επιτροπής καθορισμού των ορίων του αιγιαλού και παραλίας και θέσεων αμμοληψίας», που καθόρισε τα όρια του αιγιαλού και της παραλίας στην περιοχή «Νέα Κρήνη» Δήμου Καλαμαριάς Θεσ/νίκης και το από Οκτώβριο 1979 με κλίμακα 1:500 τοπογραφικό διάγραμμα του Ιωάννη Σινάνογλου τοπ. μηχανικού υπαλλήλου του Υπουργείου Οικονομικών, που θεωρήθηκε την 21.2.1980 από τη Διεύθυνση Τεχνικών Υπηρεσιών του Υπουργείου Οικονομικών και συνοδεύει την έκθεση της προαναφερόμενης Επιτροπής.

4. Τη σύμφωνη γνώμη του Γενικού Επιτελείου Ναυτικού, που διατυπώθηκε στο Φ 187.2/503/87/1502/6.11.1987 έγγραφό του.

5. Τις διατάξεις του άρθρου 1 της παραγράφου 1 του Ν. 3200/1955 (ΦΕΚ 97/Α/1955) «περί διοικητικής αποκεντρώσεως» σε συνδιασμό με τις διατάξεις του από 28.6.1955 Β.Δ/τος «περί εξαιρέσεως από της κατά το άρθρο 1 παράγραφος 1 του Ν. 3200/1955 αρμοδιότητος των Νομαρχών, αντικειμένων τινών αρμοδιότητας του Υπουργού Οικονομικών», του Β.Δ. 704/1970 και του άρθρου 1 παράγραφος 5 του Π.Δ 71/25.2.1984, σχετικά με τη μεταβίβαση αρμοδιοτήτων του Υπουργού Οικονομικών στους Νομάρχες και στις περιφερειακές Αρχές διανομαρχιακού επιπέδου, αποφασίζουμε:

1. Επικυρώνουμε την από 9 Ιούνη 1987 έκθεση της Επιτροπής καθορισμού των ορίων του αιγιαλού και παραλίας και θέσεων αμμοληψίας, καθώς και το από Οκτώβριο 1979 τοπογραφικό διάγραμμα, που την συνοδεύει, το οποίο συντάχτηκε από τον Ιωαν. Σινάνογλου, τοπογρ. μηχανικό, με κλίμακα 1:500 και θεωρήθηκε την 21.2.1980 από τη Διεύθυνση Τεχνικών Υπηρεσιών του Υπουργείου Οικονομικών, επί του οποίου η πιο πάνω Επιτροπή, προσέθεσε την κορυφή 5α" (φ=10779,00 και χ=2237,50) μεταξύ των κορυφών 5" και 6" της οριογραμμής του παραλίου αιγιαλού και μετέθεσε (σύμφωνα με την προμνησθείσα γνωμοδότηση του ΓΕΝ) την κορυφή 7" της οριογραμμής παραλίας από τη θέση με συν/νες φ=10713,10 και χ=2238,50 σε νέα θέση με συν/νες φ=10721,60 και χ=2244.

2. Η παρούσα απόφαση μαζί με την έκθεση και το διάγραμμα που προαναφέραμε, να δημοσιευθούν στην Εφημερίδα της Κυβερνήσεως σύμφωνα με τις διατάξεις του άρθρου 13 του Ν. 1078/1983.

Θεσσαλονίκη, 5 Φεβρουαρίου 1988

Με εντολή Νομάρχη
Ο Οικον. Έφορος Δ.Κ.Θ
ΔΗΜΗΤΡΙΟΣ Κ. ΚΑΡΑΜΠΑΤΑΚΗΣ

ΕΚΘΕΣΗ

της Επιτροπής καθορισμού των οριογραμμών αιγιαλού - παραλίας - παλιού αιγιαλού, σύμφωνα με τις διατάξεις του άρθ. 74 Π.Δ. 636/1977.

Καθορισμός, διόρθωση των ορίων παλιού αιγιαλού στην τοποθεσία «Νέα Κρήνη» μπροστά από ιδιοκτησία Κων. Δανιηλίδη.

Θεσσαλονίκη, 9 Ιούνη 1987 οι υπογεγραμμένοι:

1. Κων/νος Ορφανίδης αναπλ. Οικον. Εφόρου Δημοσ. Κτημάτων Θεσ/νίκης, σαν πρόεδρος.

2. Μαρία Παυλίδου αναπλ. Διευθ. Τεχνικών Υπηρεσιών Ν. Θεσ/νίκης, σαν μέλος.

3. Νικόλαος Κυπριαδάκης αναπλ. Λιμενάρχη Θεσ/νίκης, σαν μέλος, που αποτελούν την Επιτροπή καθορισμού των ορίων αιγιαλού - παραλίας κ.λπ δυνάμει του άρθ. 74 Π.Δ. 636/1977 και της αριθ. πρωτ. 353/29.4.1987 απόφασης του Νομάρχη Θεσ/νίκης (άρθ. 63 παρ. 1 του Π.Δ. 636/77) που συγκλήθηκε ύστερα από την αριθ. πρωτ. Ε.Δ.Κ. 4168/3.6.1987 εντολή του Προέδρου της, πήγαμε στην προαναφερόμενη περιοχή κι αφού λάβαμε υπόψη:

1. Το αριθ. πρωτ. Ε.Δ.Κ. 2140/7.4.1986 έγγραφό μας (Οικον. Εφορίας Δημοσίων Κτημάτων Θεσ/νίκης).

2. Τα με αριθ. πρωτ. Θ. 1224/1129/6.6.1986 και Θ. 1806/1261/24.6.1986 έγγραφα της Δ/νσης Τεχνικών Υπηρεσιών του Υπουργείου Οικονομικών.

3. Το αριθ. πρωτ. Ε.Δ.Κ. 254/20.1.1987 έγγραφό μας.

4. Το αριθ. πρωτ. Θ. 277/312/12.2.1987 έγγραφο της Δ/νσης Τεχνικών Υπηρεσιών του Υπουργείου Οικονομικών.

5. Το από Οκτώβριο 1979 τοπογραφικό και υψομετρικό διάγραμμα που συντάχθηκε σε μια πινακίδα με κλίμακα 1:500 από τον Ιωάννη Σινάνογλου τοπογρ. μηχανικό, υπάλληλο του Υπουργείου Οικονομικών, ελέγχθηκε και θεωρήθηκε νομότυπα από τη Δ/νση Τεχνικών Υπηρεσιών του Υπουργείου Οικονομικών, όπως ορίζει το άρθ. 20 του Ν.

719/77.

6. Τις διατάξεις του Α.Ν. 2344/1940 όπως τροποποιήθηκε μεταγενέστερα και την σχετική δικαστηριακή και διοικητική νομολογία.

7. Την από 17.3.1981 έκθεση της αρμόδιας επιτροπής αιγιαλού και παραλίας που επικυρώθηκε με την αριθ. 3189/22.5.1981 απόφαση Νομάρχη Θεσ/νίκης και δημοσιεύθηκε στο ΦΕΚ 424/13.8.1981 τ.Δ'.

8. Την αριθ. 6981/6.11.81 τροποποιητική απόφαση Νομάρχη Θεσ/νίκης που δημοσιεύθηκε στο ΦΕΚ 688/26.11.1981 τ.Δ'.

9. Το γεγονός ότι, όπως προέκυψε από την προαναφερθείσα αλληλογραφία, μεταξύ των κορυφών 5" και 6" της γραμμής παλιού αιγιαλού του έτους 1932, έχει παραληφθεί μια κορυφή.

10. Τέλος το γεγονός ότι η παρούσα επιτροπή προχώρησε στην ανωτέρω διόρθωση της παράλειψης με νέα χάραξη της γραμμής του παλιού αιγιαλού στο συγκεχριμένο σημείο, αφού κατά τα λοιπά έλαβε υπόψη τα στοιχεία της προηγούμενης χάραξης, χωρίς να προβεί σε έλεγχο της εφαρμογής των τίτλων ιδιοκτησίας, αλλά στηριζόμενης στο διάγραμμα καθορισμού της οριογραμμής αιγιαλού του έτους 1932 και τις σχετικές γνωμοδοτήσεις του ΓΕΝ που μας στάλθηκαν με τα αριθ. Φ. 187.2/83/12.2.81 και Φ. 187.2/246/81/7.5.81 και Φ.187.2/503/87/1502/87, αποφασίζουμε:

Διορθώνουμε στο παραπάνω τοπογραφικό διάγραμμα την γραμμή του παλιού αιγιαλού προσθέτοντας την κορυφή 5α", με συντεταγμένες χ:2237,50 και ψ:10779,00, μεταξύ των κορυφών 5" και 6".

Η ΕΠΙΤΡΟΠΗ
(Υπογραφές)

Παραλιακός Ασφαλτόδρομος


Ασφαλτόδρομος

Οδός Μιαούλη

Καλαμια

Γρ. Παλ. Αιγ. 1932

Αποσπασμα Χάρτου Κλ. 1:50.000

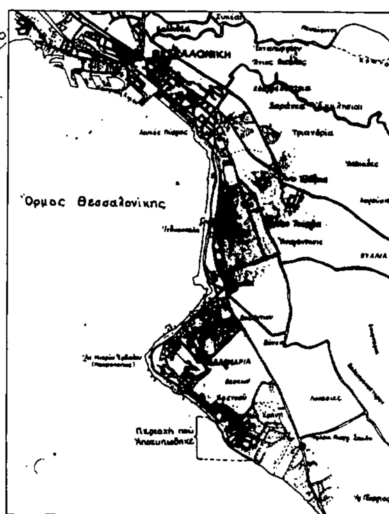


Υπόμνημα

ΥΠΟΥΡΓΕΙΟ ΟΙΚΟΝΟΜΙΚΩΝ
ΔΙΕΥΘΥΝΣΗ ΤΕΧΝΙΚΩΝ ΥΠΗΡΕΣΙΩΝ
ΤΜΗΜΑ Α'

ΤΟΠΟΓΡΑΦΙΚΟ ΔΙΑΓΡΑΜΜΑ ΚΛΙΜΑΚΑ 1:500	Σύνολο φύλλων: 1 Αρ. φύλλου: 1

ΝΟΜΟΣ: ΘΕΣΣΑΛΟΝΙΚΗΣ
ΘΕΣΗ: Ν.ΚΡΗΝΗ ΑΠΟ ΚΕΝΤΡΟ ΧΑΜΟΔΡΑΚΑ ΜΕΧΡΙ ΓΗΠΕΔΟ ΗΡΑΚΛΗ
ΑΡΜΟΔ. ΟΙΚ. ΕΦΟΡΙΑ: ΘΕΣΣΑΛΟΝΙΚΗΣ
ΑΡΙΘ. Δ/ΓΗΣ ΥΠ. ΟΙΚΟΝΟΜΙΚΩΝ: Θ.477/63/3-10-79
ΑΡΙΘ. ΠΡΩΤΟΚΟΛΛΟΥ:

ΕΘΕΩΡΗΘΗ Αθήναι 21-2-80 Ο Διευθυντής	ΕΘΕΩΡΗΘΗ Αθήναι 21-2-80 Ο Προϊστάμενος	Αθήναι Οκτώβριος 1979 Οι Συντάξαντες		Αθήναι 5-2-80 Η Σχεδιάστρια
Τ.Υ.	Τ.Υ.	Τ.Υ.	Τ.Υ.	Τ.Υ.
Γ. ΚΟΚΚΑΣ Πολ. Μηχ. επί 2ω	ΓΡ. ΞΗΡΟΓΙΑΝΝΗΣ Τοπ. Μηχ. επί 2ω	ΙΩΑΝ. ΣΙΝΑΝΟΓΛΟΥ Τοπ/φος Μηχ.	Ι. ΑΘΑΝΑΣΟΥΛΙΑΣ Εργοδηγός	ΣΟΦΙΑ Α. ΑΛΕΥΡΟΜΑΓΕΙΡΑ

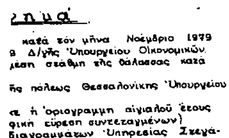

ΥΠΟΜΝΗΜΑ ΕΠΙΤΡΟΠΗΣ

1. Τό παρόν τοπογραφικόν διάγραμμα συνοδεύει τήν άπό 3.11.198.. έκθεσιν τής Επιτροπής καθορισμού τών όρίων τού αίγιαλού (άρθρ. 74 τού Π.Δ. 636/77)
2. ——— (κόκκινη) 1.2.3.... 30.31 όριογραμμή αίγιαλού
——— (μπλε) 1'2'3'... 31'32' όριογραμμή παραλίας
——— (κυανή) 1"2"....24"25" όριογραμμή παλαιού αίγιαλού
3. Αί κορυφαί τών όριογραμμών έξασφαλίζονται ώς σημειούται είς τό διάγραμμα δι' άποστάσεων άπό σταθερά σημεία.
4. Έξαιρούνται τής ζώνης τής παραλίας τά ύπάρχοντα κτίσματα —

Ο ΠΡΟΕΔΡΟΣ

ΓΕΩΡΓΙΟΥ ΑΝΔΡΕΑΣ
(Άναπληρ. Σύμβουλος Τμήμα Δημ. Θεσ/νίκης)

ΤΑ ΜΕΛΗ

1. ΘΑΝΑΣΟΥΛΗΣ ΓΕΩΡΓΙΟΣ
(Άναπληρ. Δ/ντού Τ.Υ.Ν.Θ.)

2. ΝΙΚΟΛΑΙΔΗΣ ΙΩΑΝΝΗΣ
(Υποπλοίαρχος Λ.Σ. Άναπληρ. Λιμενάρχου Θεσ/νίκης)

ΥΠΟΜΝΗΜΑ ΕΠΙΤΡΟΠΗΣ

Τό παρόν τοπογραφικό διάγραμμα συνοδεύει τήν από 9-6-87 έκθεση τής επιτροπής καθορισμού των ορίων τού αιγιαλού (άρθρ. 74 τού ΠΔ 636/77) μέ τήν οποία προστίθεται η κορυφή 5α" (y=10779.00 καί x=2237.50) μεταξύ τών κορυφών 5" καί 6" τής οριογραμμής τού παλιού αιγιαλού. Επίσης μετατίθεται η κορυφή 7' τής οριογραμμής παραλίας από τό σημείο μέ συντεταγμένες y=10713.10 καί x=2238.50 σέ νέα θέση μέ συντεταγμένες y=10721.60 καί x=2244.30 σύμφωνα μέ τό αριθμ. 1872/503/87/1502/6-11-87 έγγραφο τού Γ.Ε.Ν.

Θεσσαλονίκη 5-2-88

Ο πρόεδρος

Τά μέλη

1) ΜΑΡΙΑ ΠΑΥΛΙΔΟΥ

2)

Αριθ. 2783 (2)

Καθορισμός των ορίων του αιγιαλού και δημιουργία ζώνης παραλίας στη θέση «ΣΦΟΥΓΓΑΡΕ» Αφράτων Κισάμου.

Ο ΝΟΜΑΡΧΗΣ ΧΑΝΙΩΝ

Έχοντας υπόψη:

1) Τις διατάξεις των άρθρων 1 μέχρι και 7 του Α.Ν. 2344/40 «περί αιγιαλού και παραλίας», όπως τροποποιήθηκαν και συμπληρώθηκαν με τις διατάξεις: α) του άρθρ. 13 του Ν. 1078/80 και β) του άρθρ. 23 του Ν. 1337/83.

2) Τις διατάξεις του άρθρ. 1 του κεφαλ. Β' της 0.208/181/82 κοινής απόφασης των Υπουργών Προεδρίας Κυβερνήσεως και Οικον/κών.

3) Την από 15.2.1988 έκθεση της αρμόδιας Επιτροπής που καθόρισε τα όρια του αιγιαλού και παραλίας στη θέση «Σφουγγαρέ» Αφράτων Κισσάμου και το από τον Αύγουστο 1987 με κλίμακα 1:500 τοπογραφικό διάγραμμα του μηχανικού Ν. Παπαφιλιππάκη, που θεωρήθηκε την 17.2.1988 από τον Δ/ντή Τεχν. Υπηρ. Χανίων και συνοδεύει την έκθεση της Επιτροπής.

4) Τη γνώμη του Γ.Ε.Ν. που διατυπώθηκε στο Φ. 544.5/26/20.1.88 έγγραφό του.

5) Τις διατάξεις του άρθρ. 1 § 1 του Ν. 3200/55 «περί διοικητικής αποκεντρώσεως», σε συνδιασμό με τις διατάξεις του από 28.6.1955 ΒΔ/τος, του Β.Δ. 704/70 και του άρθρ. 1 παρ. 5 του Π.Δ. 71/1984, σχετικά με τη μεταβίβαση αρμοδιοτήτων του Υπουργ. Οικον/κών στους Νομάρχες και στις περιφερειακές Αρχές διανομαρχιακού επιπέδου, αποφασίζουμε:

Επικυρώνουμε την από 15.2.1988 έκθεση της Επιτροπής καθορισμού των ορίων αιγιαλού και παραλίας και θέσεων αμμοληψίας, καθώς και το από τον Αύγουστο 1987 τοπογραφικό διάγραμμα που τη συνοδεύει, το οποίο συντάχθηκε από το μηχανικό Ν. Παπαφιλιππάκη με κλίμακα 1:500 και θεωρήθηκε την 17.2.1988 από τον Δ/ντή Τ.Υ.Ν. Χανίων, επί του οποίου η πιο πάνω Επιτροπή καθόρισε με κόκκινη γραμμή τα όρια του αιγιαλού με κορυφές 1 - 2 - 3...12 και με κίτρινη γραμμή τα όρια της παραλίας με κορυφές 1' - 2' - 3'...12, στη θέση «ΣΦΟΥΓΓΑΡΕ» Αφράτων Κισάμου, μπροστά από την ιδιοκτησία του Δ. Καπαγιωρίδη.

Η παρούσα απόφαση μαζί με την έκθεση και το διάγραμμα να δημοσιευθούν στην Εφημερίδα της Κυβερνήσεως.

Χανιά, 20 Φεβρουαρίου 1988

Ο Νομάρχης

ΜΑΝΟΛΗΣ ΜΠΡΙΛΛΑΚΗΣ

ΕΚΘΕΣΗ

Επιτροπής καθορισμού των ορίων του αιγιαλού και παραλίας κ.λπ.

Καθορισμός των ορίων του αιγιαλού και παραλίας στη θέση «ΣΦΟΥΓΓΑΡΕ» περιοχής Αφράτων Κισάμου, για πρώτη φορά.

Χανιά σήμερα 15.2.1988 οι υπογραφόμενοι:

1) Εμμανουήλ Δασκαλάκης, Οικον. Έφορος Χανίων.

2) Χρυσούλα Χριστινάκη, αναπλ. του κωλυόμενου Δ/ντή Τ.Υ.Ν. Χανίων.

3) Κων/νος Χατζημανωλάκης, Λιμενάρχης Χανίων, αποτελούντες την Επιτροπή καθορισμού των ορίων του αιγιαλού και παραλίας επισκεφθήκαμε την περιοχή που απεικονίζεται στο από τον Αύγουστο 1987 διάγραμμα του μηχ/κού Ν. Παπαφιλιππάκη.

Αφού λάβαμε υπόψη

1) Την από 3.8.1987 αίτηση του Δημητρ. Καπαγιωρίδη με την οποία ζητεί τον καθορισμό των ορίων του αιγιαλού μπροστά στην ιδιοκτησία του στα Αφράτα Κισάμου.

2) Το από τον Αύγουστο του 1987 τοπ/κό δ/μμα του τοπογρ. Μηχ/κού Ν. Παπαφιλιππάκη με κλίμακα 1:500, ελεγμένο για την ακρίβειά του από την Χρυσούλα Χριστινάκη, μηχ/κό της Δ/νσης Τ.Υ.Ν. Χανίων και θεωρημένο από τον Δ/ντή της υπηρεσίας αυτής την 17.2.1988.

3) Το αριθμ. Φ.544/5/26/20.1.88 έγγραφο του ΓΕΝ, με το οποίο διατύπωσε τη γνώμη του σχετικά με τη θέση των οριογραμμών.

4) Το γεγονός ότι στο σύνολό της σχεδόν η εικονιζομένη έκταση είναι βραχώδης και απόκρημνη.

5) Την αντίληψη που σχημάτισε κάθε μέλος της Επιτροπής σχετικά με το πλάτος της ζώνης της ξηράς που βρέχεται από τη θάλασσα.

6) Τις διατάξεις του ΑΝ 2344/40 «Περί αιγιαλού και παραλίας» σε συνδιασμό με τις διατάξεις του άρθρ. 23 του Ν. 1337/83, αποφασίζουμε:

Α) Καθορίζουμε επί του αναφερομένου τοπ/κού δ/τος 1) οριογραμμή αιγιαλού με κόκκινη συνεχή πολυγωνική γραμμή 1 - 2 - 3 - 4..12.

2) Οριογραμμή παραλίας με κίτρινη συνεχή πολυγωνική γραμμή 1' - 2' - 3'...12' επειδή δεν εξυπηρετείται ο σκοπός του άρθρ. 7 του ΑΝ 2344/40.

Β) Αποφαινόμαστε ότι δεν υπάρχει περίπτωση παλαιού αιγιαλού.

Γίνεται μνεία ότι οι κορυφές των οριογραμμών εξασφαλίζονται από σταθερά σημεία.

Η Επιτροπή

ΕΜΜ. ΔΑΣΚΑΛΑΚΗΣ


ΧΡΥΣ. ΧΡΙΣΤΙΝΑΚΗ

Κ. ΧΑΤΖΗΜΑΝΩΛΑΚΗΣ

ΤΕΧΝΙΚΟ ΓΡΑΦΕΙΟ

Γιώργος Πιπεράκης αρχιτέκτων/μηχ ΚΤΙΣΤΑΚΗ 1 · Νίκος Παπαφιλιππάκης τοπογράφος/μηχ ΔΗΜΟΚΡΑΤΙΑΣ 52 ΧΑΝΙΑ τηλ 40566

ΕΡΓΟΔΟΤΗΣ ΚΑΠΑΓΙΩΡΙΔΗΣ ΔΗΜΗΤΡΙΟΣ		
ΕΡΓΟ: ΤΟΠΟΓΡΑΦΙΚΟ ΔΙΑΓΡΑΜΜΑ ΚΑΘΟΡΙΣΜΟΣ ΑΙΓΙΑΛΟΥ		
ΘΕΣΗ ΣΦΟΥΓΓΑΡΕ ΚΟΙΝ. ΑΦΡΑΤΩΝ		
ΜΕΛΕΤΗΤΕΣ ΠΑΠΑΦΙΛΙΠΠΑΚΗΣ ΝΙΚΟΣ τοπογραφος μηχ/κος		
ΘΕΜΑ ΣΧΕΔΙΟΥ	ΑΡΙΘΜΟΣ ΣΧΕΔΙΟΥ	ΚΛΙΜΑΚΑ 1:500
ΗΜΕΡΟΜΗΝΙΑ ΑΥΓΟΥΣΤΟΣ 87		
ΣΦΡΑΓΙΔΑ		

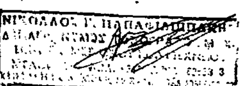

ΤΟΠΟΓΡΑΦΙΚΟ ΔΙΑΓΡΑΜΜΑ

ΚΑΘΟΡΙΣΜΟΥ ΟΡΙΩΝ ΑΙΓΙΑΛΟΥ ΠΑΡΑΛΙΑΣ

ΠΕΡΙΟΧΗ: ΣΦΟΥΓΓΑΡΕ ΕΝΔΙΑΦΕΡΟΜΕΝΟΣ: ΔΗΜ. ΚΑΠΑΓΙΩΡΙΔΗΣ

ΚΟΙΝΟΤΗΤΑ: ΑΦΡΑΤΩΝ
ΕΠΑΡΧΙΑ: ΚΙΣΑΜΟΥ
ΑΡΜΟΔΙΑ ΟΙΚ ΕΦΟΡΙΑ: ΧΑΝΙΩΝ
ΝΟΜΑΡΧΙΑ: ΧΑΝΙΩΝ

ΚΛΙΜΑΚΑ 1:500
ισοδιασταση 0.50 μ

ΤΡΙΓΩΝΟΜΕΤΡ. ΕΞΑΡΤΗΣΗ: ΑΝΕΞΑΡΤΗΤΟ
ΥΨΟΜΕΤΡΙΚΗ ΑΦΕΤΗΡΙΑ: ΜΕΣΗ ΣΤΑΘΜΗ ΘΑΛΑΣΣΑΣ

ΜΕΘΟΔΟΣ ΑΠΟΤΥΠΩΣΕΩΣ ΤΑΧΥΜΕΤΡΙΑ
ΧΡΟΝΟΛΟΓΙΑ ΑΠΟΤΥΠΩΣΕΩΣ: ΑΥΓΟΥΣΤΟΣ 87


ΥΠΟΜΝΗΜΑ ΣΥΜΒΟΛΩΝ


⊙ κολωνακια απο beton



Ελέγχθη επί τόπου δια την ακρίβεια της αποτυπώσεως


Χριστινάκη Χρυσούλα
Πολ. Μηχανικός

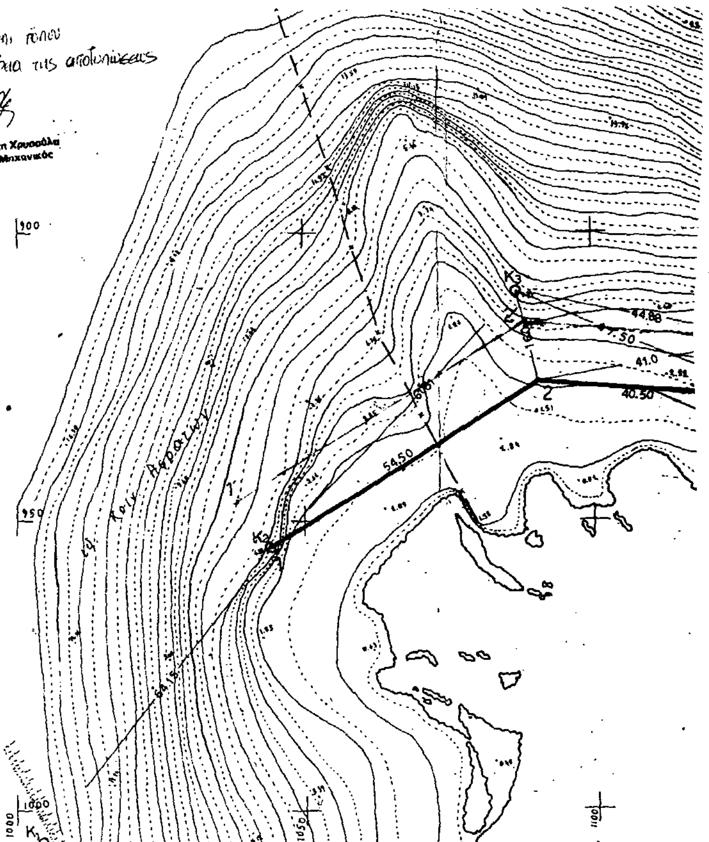

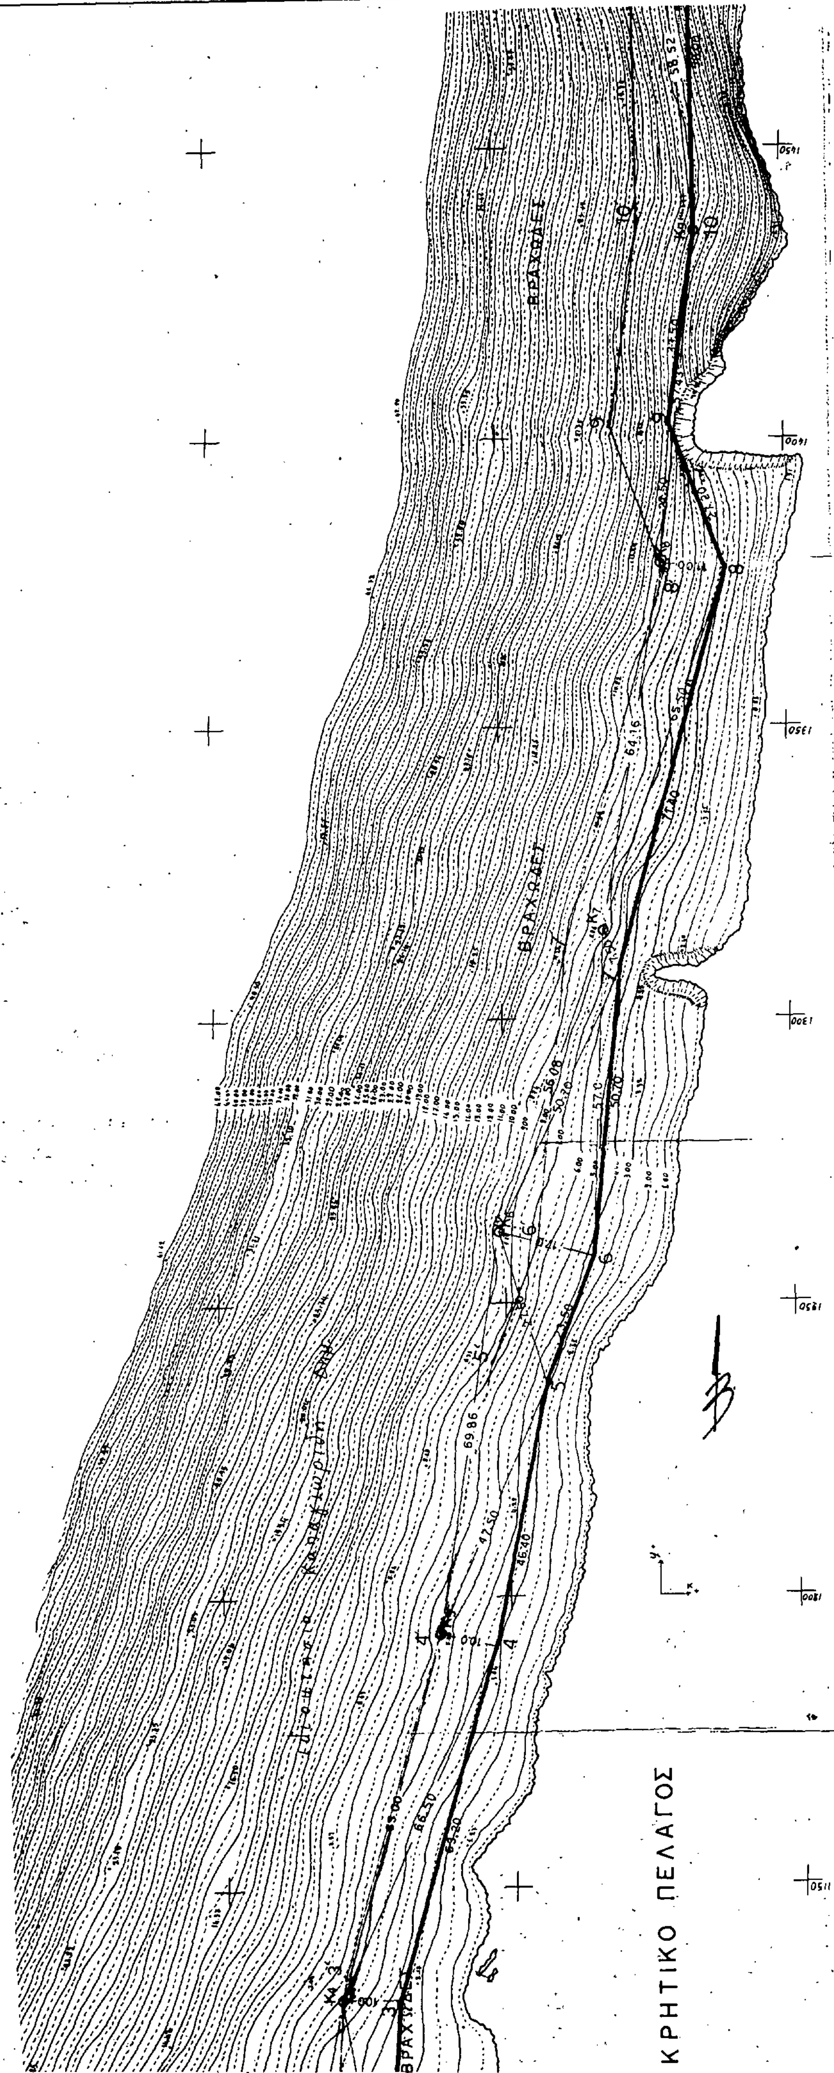
ΚΡΗΤΙΚΟ ΠΕΛΑΓΟΣ

ΣΥΝΤΕΤΑΓΜΕΝΕΣ

	X	Ψ	Z
K_1	+1005.36	+1004.79	+21.01
K_2	+ 954.53	+1043.93	+ 4.33
K_3	+ 910.45	+1087.26	+ 5.33
K_4	+ 918.99	+1131.32	+ 4.98
K_5	+ 937.32	+1193.68	+ 5.30
K_6	+ 948.75	+1262.60	+ 8.82
K_7	+ 967.80	+1315.34	+ 8.86
K_8	+ 978.62	+1378.58	+10.55
K_9	+ 985.15	+1435.64	+11.64
K_{10}	+ 978.82	+1493.82	+11.64
K_{11}	+ 981.23	+1547.46	+10.50

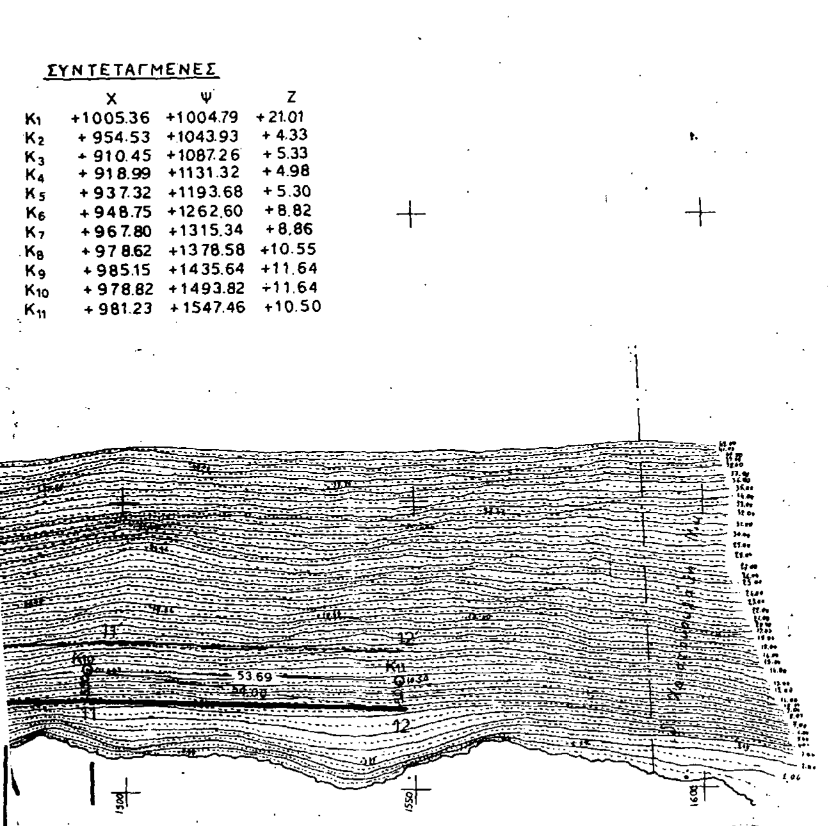

Κλ. 1:2500

Μνημείον Πεσόντων Ευελπίδων

Μ. Οδηγητρίας

Κυρίας Γωνιάς

Κολυμβάριον

ΥΠΟΜΝΗΜΑ ΕΠΙΤΡΟΠΗΣ

1. Το παρόν τοπογραφικόν διάγραμμα συνοδεύει ... έκθεσιν της επιτροπής καθορισμού ... (άρθρ. 74 του Π.Δ. 636/77)

2. ——— (κόκκινη) 1,2,3,4,5,6 ...
 ▬▬▬ (κίτρινη) 1,2,3,4,5,6 ...

3. Αι κορυφαί των οριογραμμών ... εις το διάγραμμα δι' αποστάσεων ...

4. Δέν υπάρχουν κτίσματα εις ...

Ο ΠΡΟΕΔΡΟΣ

Ο Νομάρχης

ΗΛΙΑ. ΜΠΡΙΛΛΑΚΗΣ